



Łódź. Sztuka. Mieszkania.

Wróblewskiego 6/8
90-062 Łódź

www.artmodern.pl



3 pok.

55,57m²


OSIEDLE ZAMKNIĘTE W KWARTALE ULIC:
WRÓBLEWSKIEGO, WÓLCZAŃSKIEJ I SKRZYWANĄ

A.38 Budynek A
Klatka B
Parter




Powierzchnia mieszkania:	55.57m ²
hol	7.33m ²
pokój dzienny + kuchnia	23.91m ²
sydialnia	9.22m ²
pokój	9.86m ²
łazienka	5.25m ²

Powierzchnia tarasu: 28.55m²

LOKALIZACJA BUDYNKU

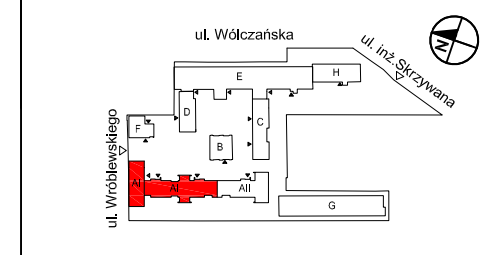

LOKALIZACJA MIESZKANIA

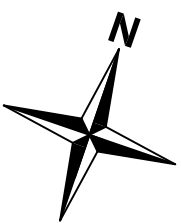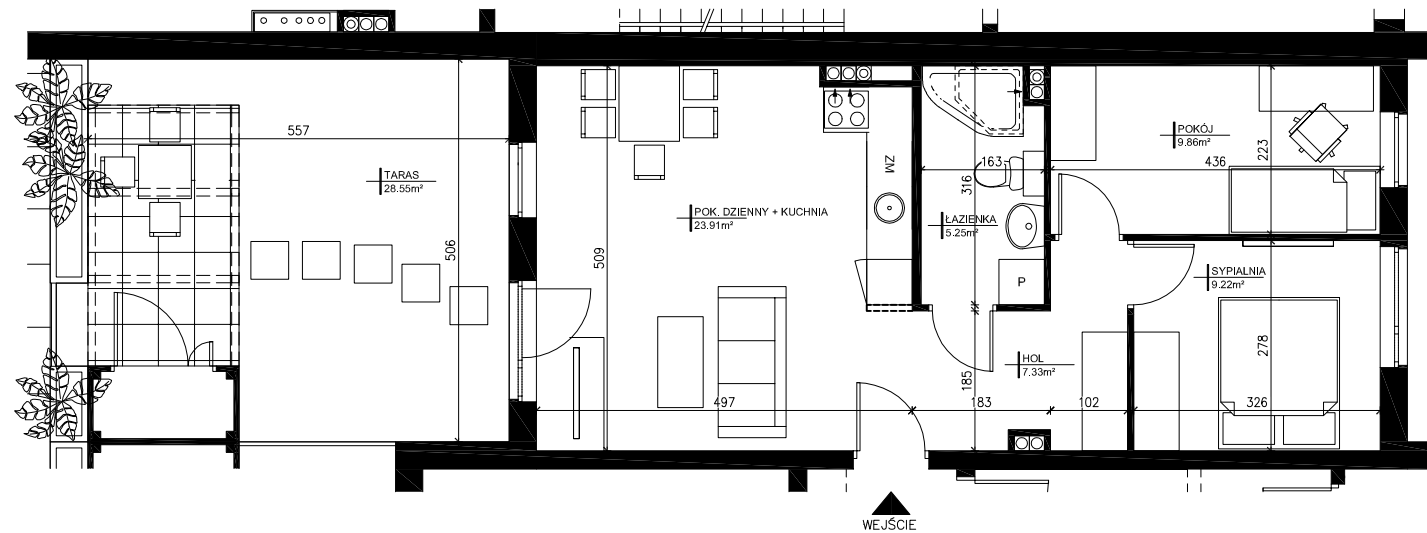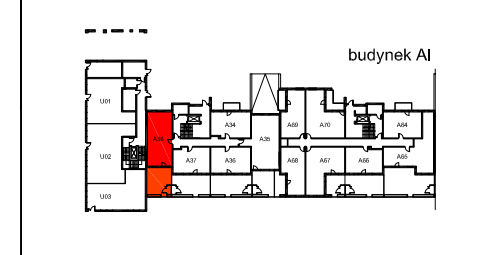

PODZIAŁKA

INFORMACJA

UWAGA: Zasady pomiaru powierzchni użytkowej wynikają z normy PN-ISO 9836-1997, a wymiary podane są bez tynków wewnętrznych. Niniejsze materiały nie stanowią oferty w rozumieniu Kodeksu cywilnego, a przedstawione w nich informacje mają wyłącznie charakter poglądowy i mogą ulec zmianie. Wyposażenie przedstawione na rysunku ma charakter informacyjny i przykładowy. Ściany zaznaczone linią przerywaną mogą zostać wykonane za dodatkową opłatą na życzenie klienta.

INWESTOR



OPG Orange Park Sp. z o.o.
ul. Piotrkowska 138/140
90-062 Łódź
tel. 42 272 30 72
www.opg.com.pl

PROJEKTANT



SOON Architekci S.C.
ul. Polna 50
00-644 Warszawa
www.soon.pl

BIURO SRZEDAŻY

tel. **42 25 000 25**

RYSunEK WERSJA: 02.07.2012RYS1-A-38-AI.02