



Łódź. Sztuka. Mieszkania.

Wróblewskiego 6/8
93-578 Łódź
www.artmodern.pl



4 pok.

76,25m²

OSIEDLE ZAMKNIĘTE W KWARTALE ULIC:
WRÓBLEWSKIEGO, WÓLCZAŃSKIEJ I SKRZYWANA

ETAP III

H.102


Budynek H

Klatka F


Piętro III

Powierzchnia mieszkania:	76,25 m ²
hol + komunikacja	10,87m ²
pokój dzienny + kuchnia	21,89m ²
sypialnia 1	8,18m ²
sypialnia 2	10,30m ²
sypialnia 3	17,09m ²
łazienka	4,98m ²
wc	1,62m ²
powierzchnia pod ściankami rozbieralnymi	1,32m ²
Powierzchnia balkonów:	9,96 m²
balkon	5,40m ²
balkon	4,56 m ²

LOKALIZACJA BUDYNKU

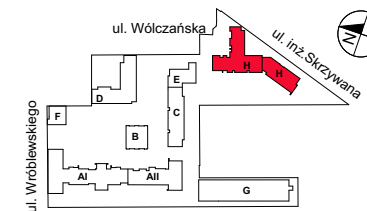

LOKALIZACJA MIESZKANIA

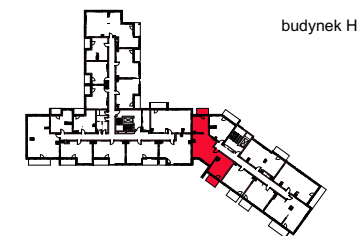

INWESTOR



OPG Orange Park Sp. z o.o.
ul. Roosevelta 8
90-056 Łódź
tel. 42 272 30 72
www.opg.com.pl


PROJEKTANT

"STASZEWSKY ZIÓŁKOWSKY ARCHITEKCI"
90 - 312 Łódź Pl.Zwycięstwa 2 tel./fax. 676 30 73, e-mail: biuro@szarch.pl

BIURO SRZEDAŹY

tel. 42 25 000 25

P.K.RYS.H

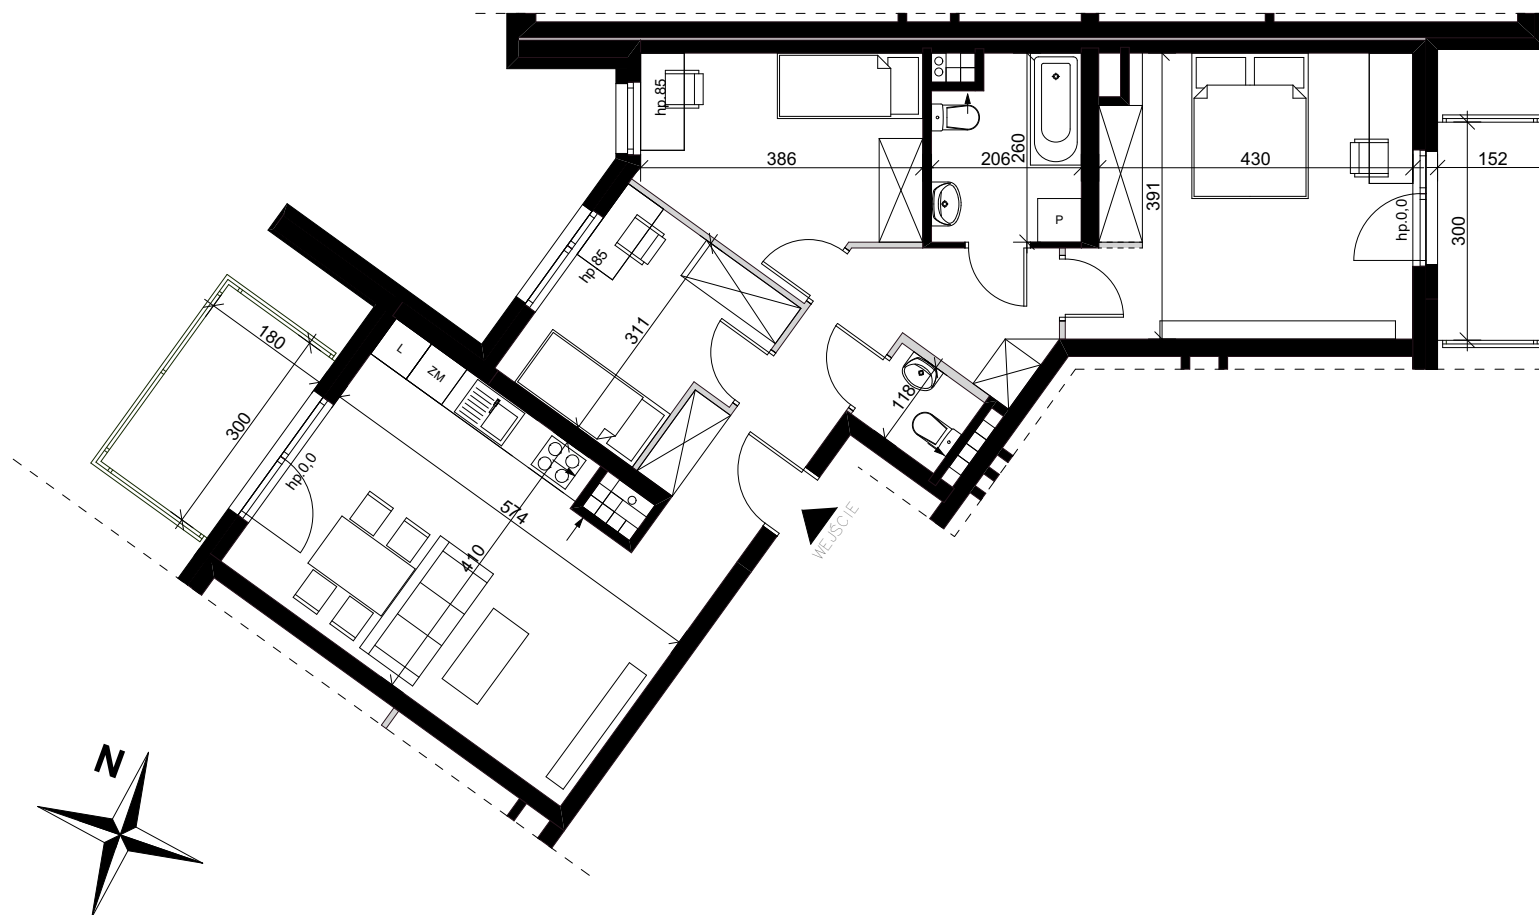

— ściany stałe bez możliwości wyburzenia

— ścianki rozbieralne

— ściany opcjonalne



INFORMACJA

UWAGA: Zasady pomiaru powierzchni użytkowej wynikają z normy PN-ISO 9836-1997. Niniejsze materiały nie stanowią oferty w rozumieniu Kodeksu cywilnego, a przedstawione w nich informacje mają wyłącznie charakter poglądowy i mogą ulec zmianie. Wyposażenie przedstawione na rysunku ma charakter informacyjny i przykładowy. Ściany zaznaczone linią przerywaną mogą zostać wykonane za dodatkową opłatą na życzenie klienta.

PODZIAŁKA